2Garden 5m X 5m
Plancher sur toute la
surface (rattrapage de pente)

1 Structure 20m X 20m
Plancher sur toute la
surface

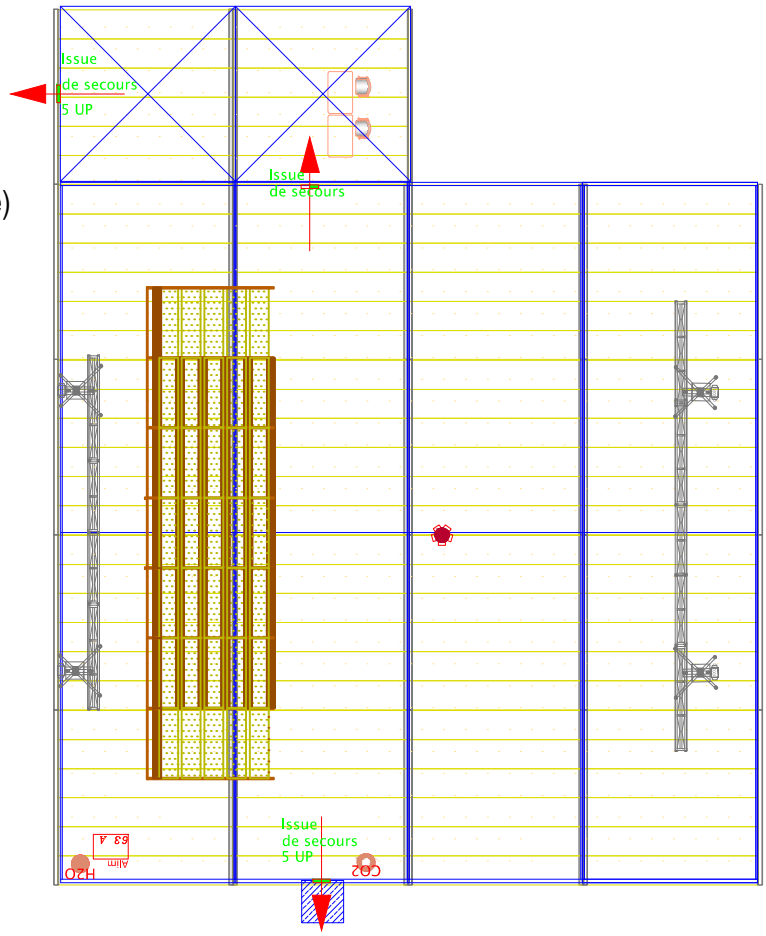

Renforcement du calage
sous le plancher à 2.25m du pignon

Renforcement du calage
sous la traverse plancher et 1m devant

CHAPITEAU GASTELU

Copyright Pierre Auzas +33(6) 03 13 17 90

Echelle: 1 /200 Hendaye

Eclairage Panique
Extincteur CO2
Extincteur H2O
Armoire Electrique

jeudi 7 avril 2016 17:48:16