


PLAN DE PROTECTION DU PUBLIC

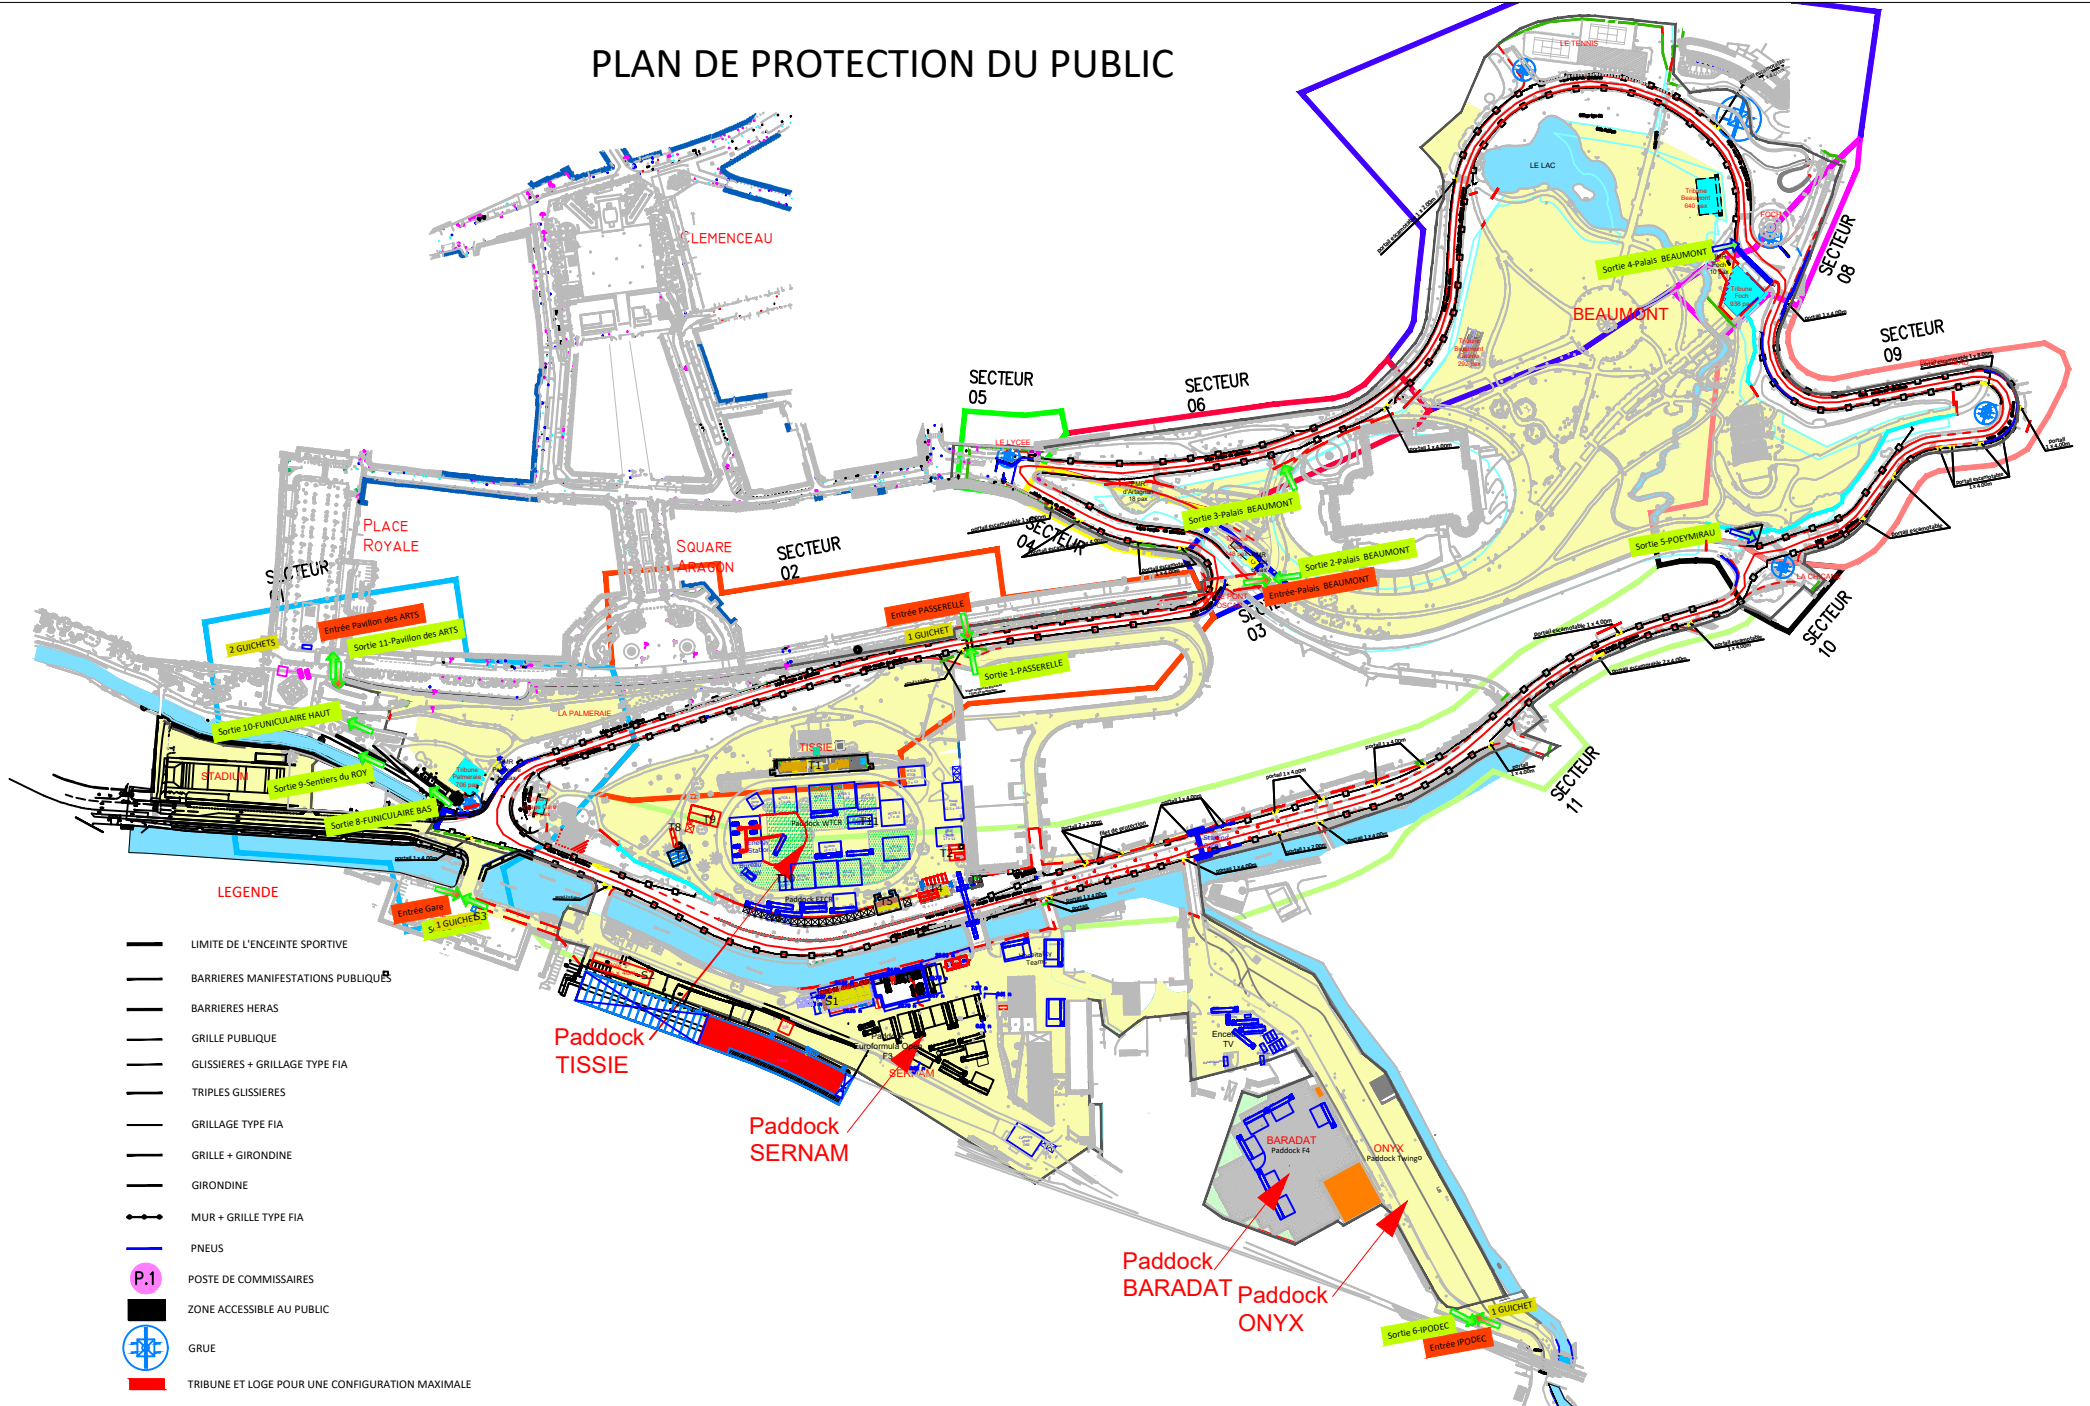

LEGENDE

- LIMITE DE L'ENCEINTE SPORTIVE
- BARRIERES MANIFESTATIONS PUBLIQUES
- BARRIERES HERAS
- GRILLE PUBLIQUE
- GLISSIERES + GRILLAGE TYPE FIA
- TRIPLES GLISSIERES
- GRILLAGE TYPE FIA
- GRILLE + GIRONDINE
- GIRONDINE
- MUR + GRILLE TYPE FIA
- PNEUS
- P.1 POSTE DE COMMISSAIRES
- ZONE ACCESSIBLE AU PUBLIC
- ⊕ GRUE
- TRIBUNE ET LOGE POUR UNE CONFIGURATION MAXIMALE

Circuit Complet

